


АЛЬБОМ ПЕРЕПЛАНИРОВКИ


План обмерочный (существующего положения)
однокомнатной квартиры №1.

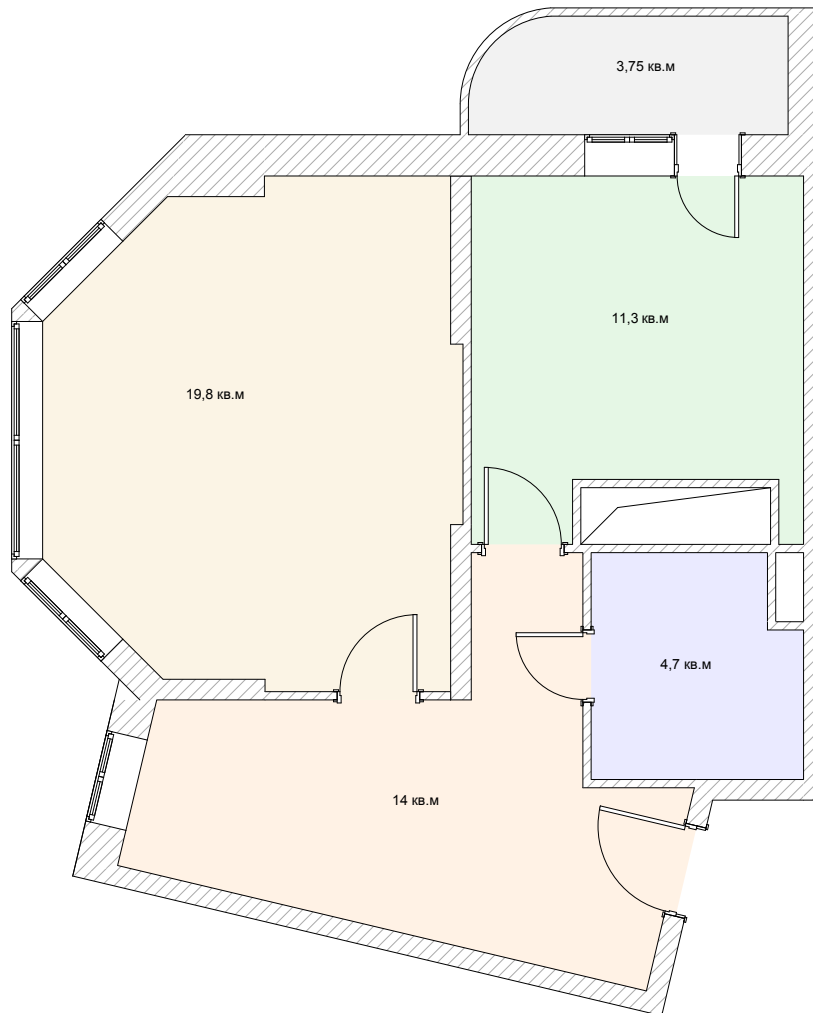

Общая площадь квартиры - 53,55 кв.м (с учетом балкона)


						22.07.13			
						Дизайн-проект однокомнатной квартиры			
Изм	Кол	Лист	Недок	Подпись	Дата		Стадия	Лист	Листов
Архитектор		Туманова Наталья			2013			1	
Рук-ль проекта		Гридчина Валерия							
						План обмерочный (существующего положения)	Архитектурная мастерская Н.Тумановой +7 495 518 85 05		

План перепланировки В1 однокомнатной квартиры №1.

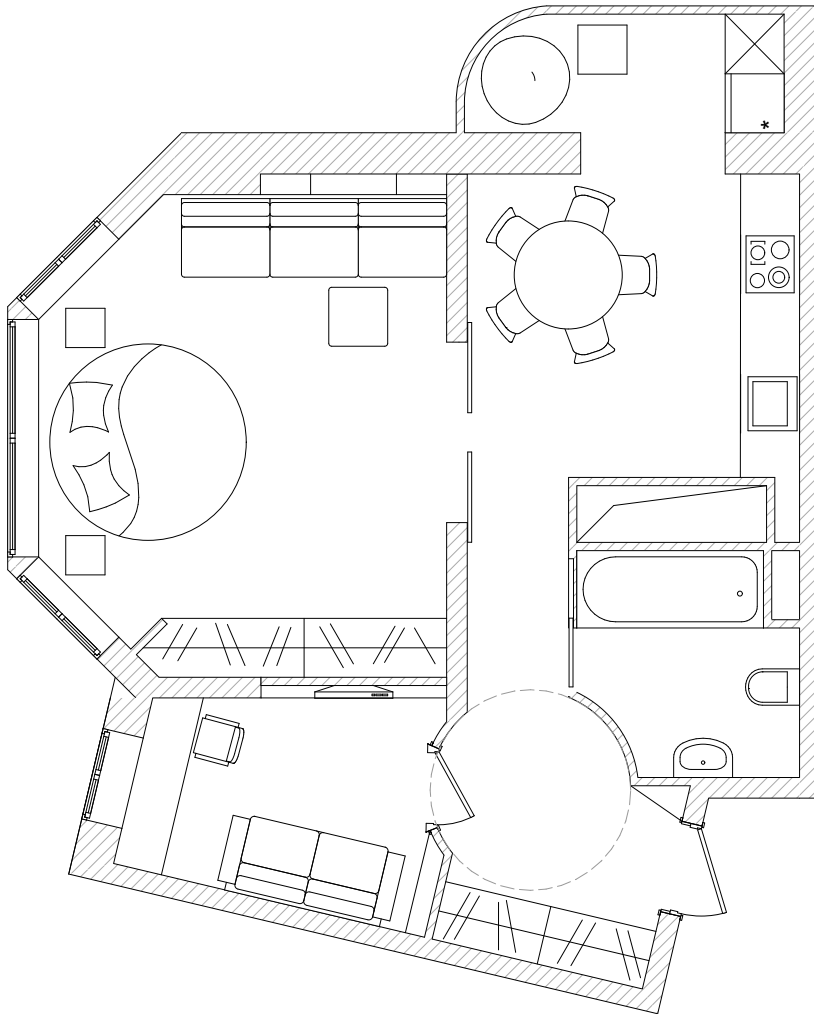

						22.07.13			
						Дизайн-проект однокомнатной квартиры			
Изм	Кол	Лист	Недок	Подпись	Дата		Стадия	Лист	Листов
Архитектор		Туманова Наталья			2013			2	
Рук-ль проекта		Гридчина Валерия							
						План перепланировки В1 однокомнатной квартиры №1			
						Архитектурная мастерская Н.Тумановой +7 495 518 85 05			


План обмерочный однокомнатной квартиры №1.

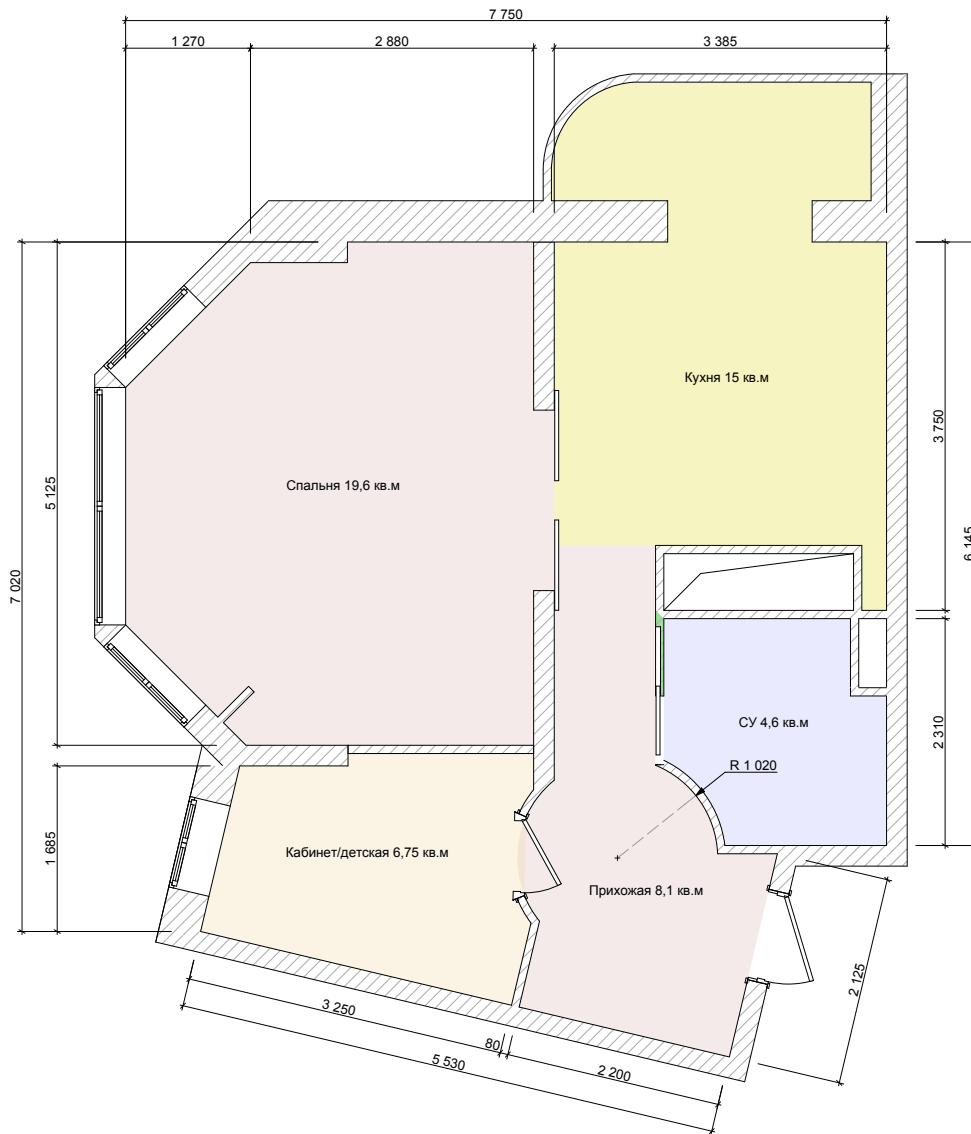

Общая площадь квартиры - 54,05 кв.м (с учетом балкона)


						22.07.13			
						Дизайн-проект однокомнатной квартиры			
Изм	Кол	Лист	Недок	Подпись	Дата		Стадия	Лист	Листов
Архитектор		Туманова Наталья			2013			3	
Рук-ль проекта		Гридчина Валерия							
						План обмерочный однокомнатной квартиры №1			
									Архитектурная мастерская Н.Тумановой +7 495 518 85 05

План перепланировки В2 однокомнатной квартиры №1.

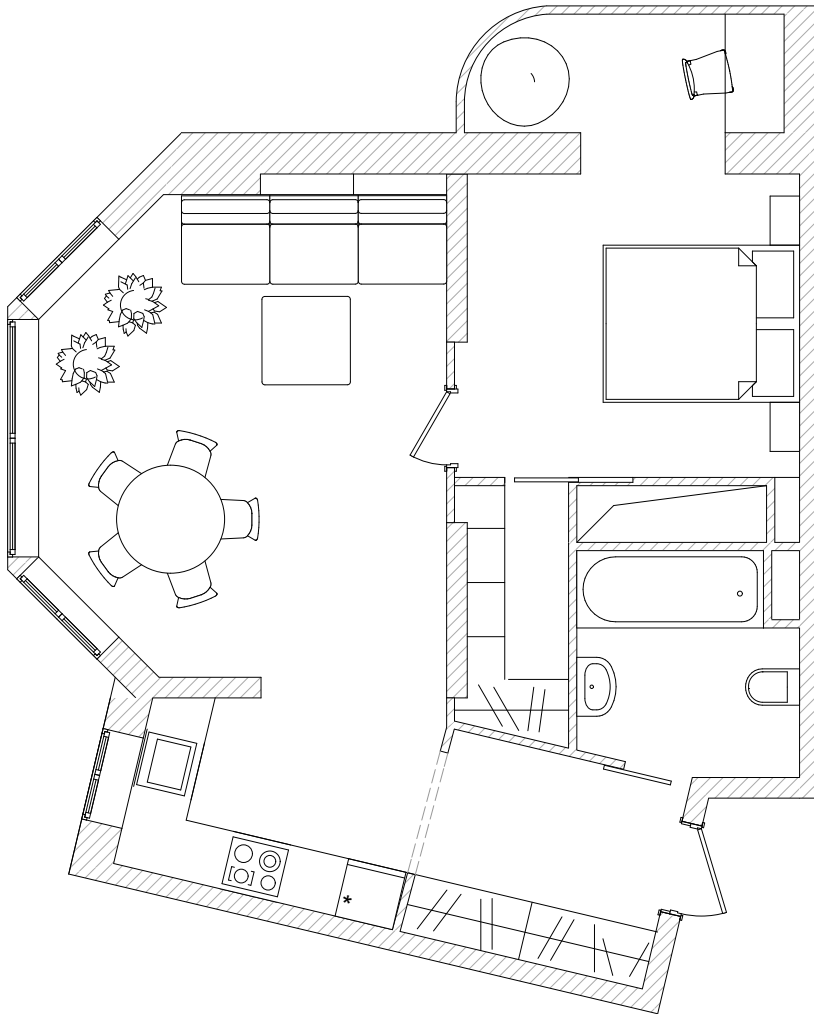

						22.07.13			
						Дизайн-проект однокомнатной квартиры			
Изм	Кол	Лист	Недок	Подпись	Дата		Стадия	Лист	Листов
Архитектор		Туманова Наталья			2013			4	
Рук-ль проекта		Гридчина Валерия							
						План перепланировки В1 однокомнатной квартиры №1			
						Архитектурная мастерская Н.Тумановой +7 495 518 85 05			

План обмерочный однокомнатной квартиры №1.

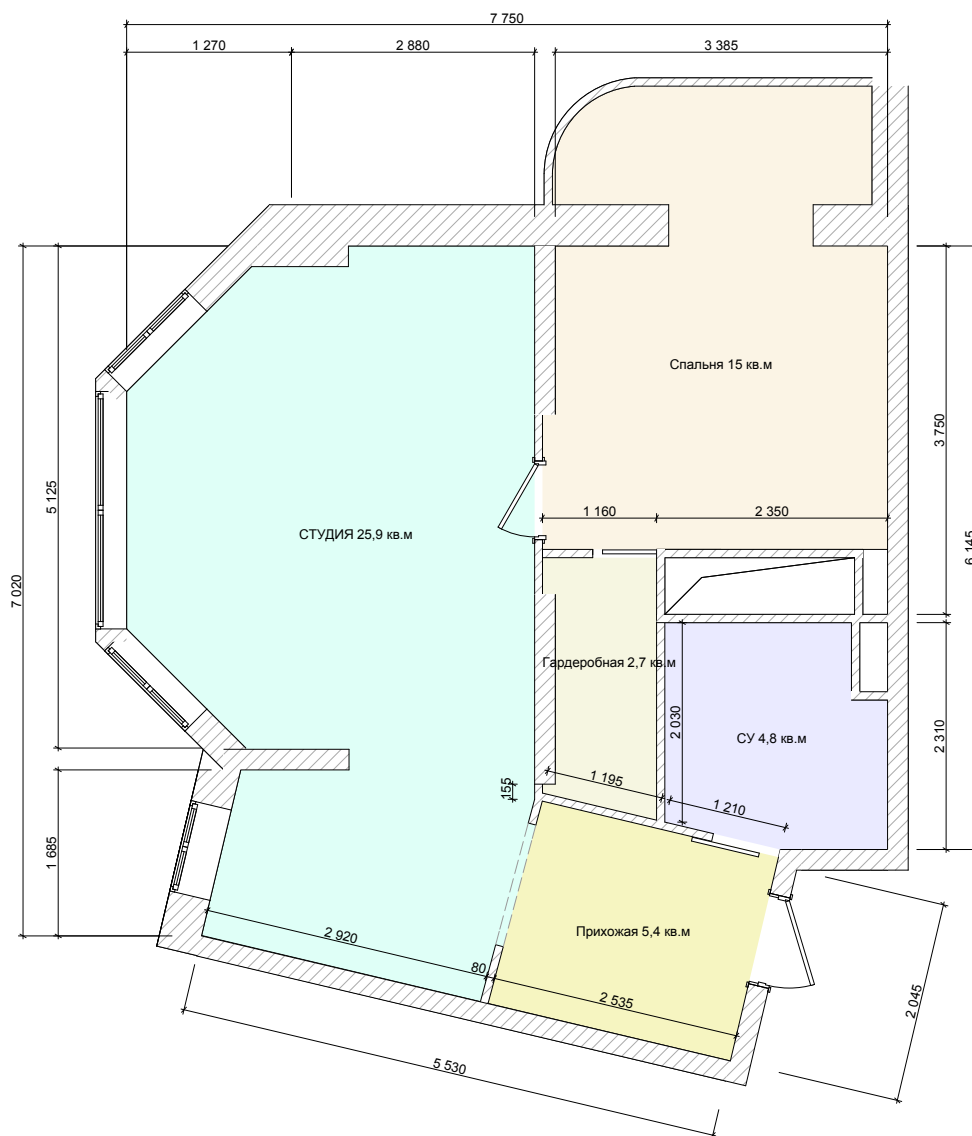

Общая площадь квартиры - 53,8 кв.м (с учетом балкона)

						22.07.13			
						Дизайн-проект однокомнатной квартиры			
Изм	Кол	Лист	Недок	Подпись	Дата		Стадия	Лист	Листов
Архитектор		Туманова Наталья			2013			5	
Рук-ль проекта		Гридчина Валерия							
						План обмерочный однокомнатной квартиры №1			
									Архитектурная мастерская Н.Тумановой +7 495 518 85 05